


Agenzia del Territorio
CATASTO FABBRICATI
Ufficio Provinciale di
Alessandria

Scheda n. 1 Scala 1:200

Dichiarazione protocollo n. A10270006 del 09/08/2011 Planimetria di u.i. u. in Comune di Molino De' Torti Via Roma		oiv. 81	
Identificativi Catastali: Sezione: Foglio: 3 Particella: 74 Subalterno: 4		Compilata da: Gorani Fulvio Iscritto all'albo: Geometri Prov. Alessandria N. 1335	

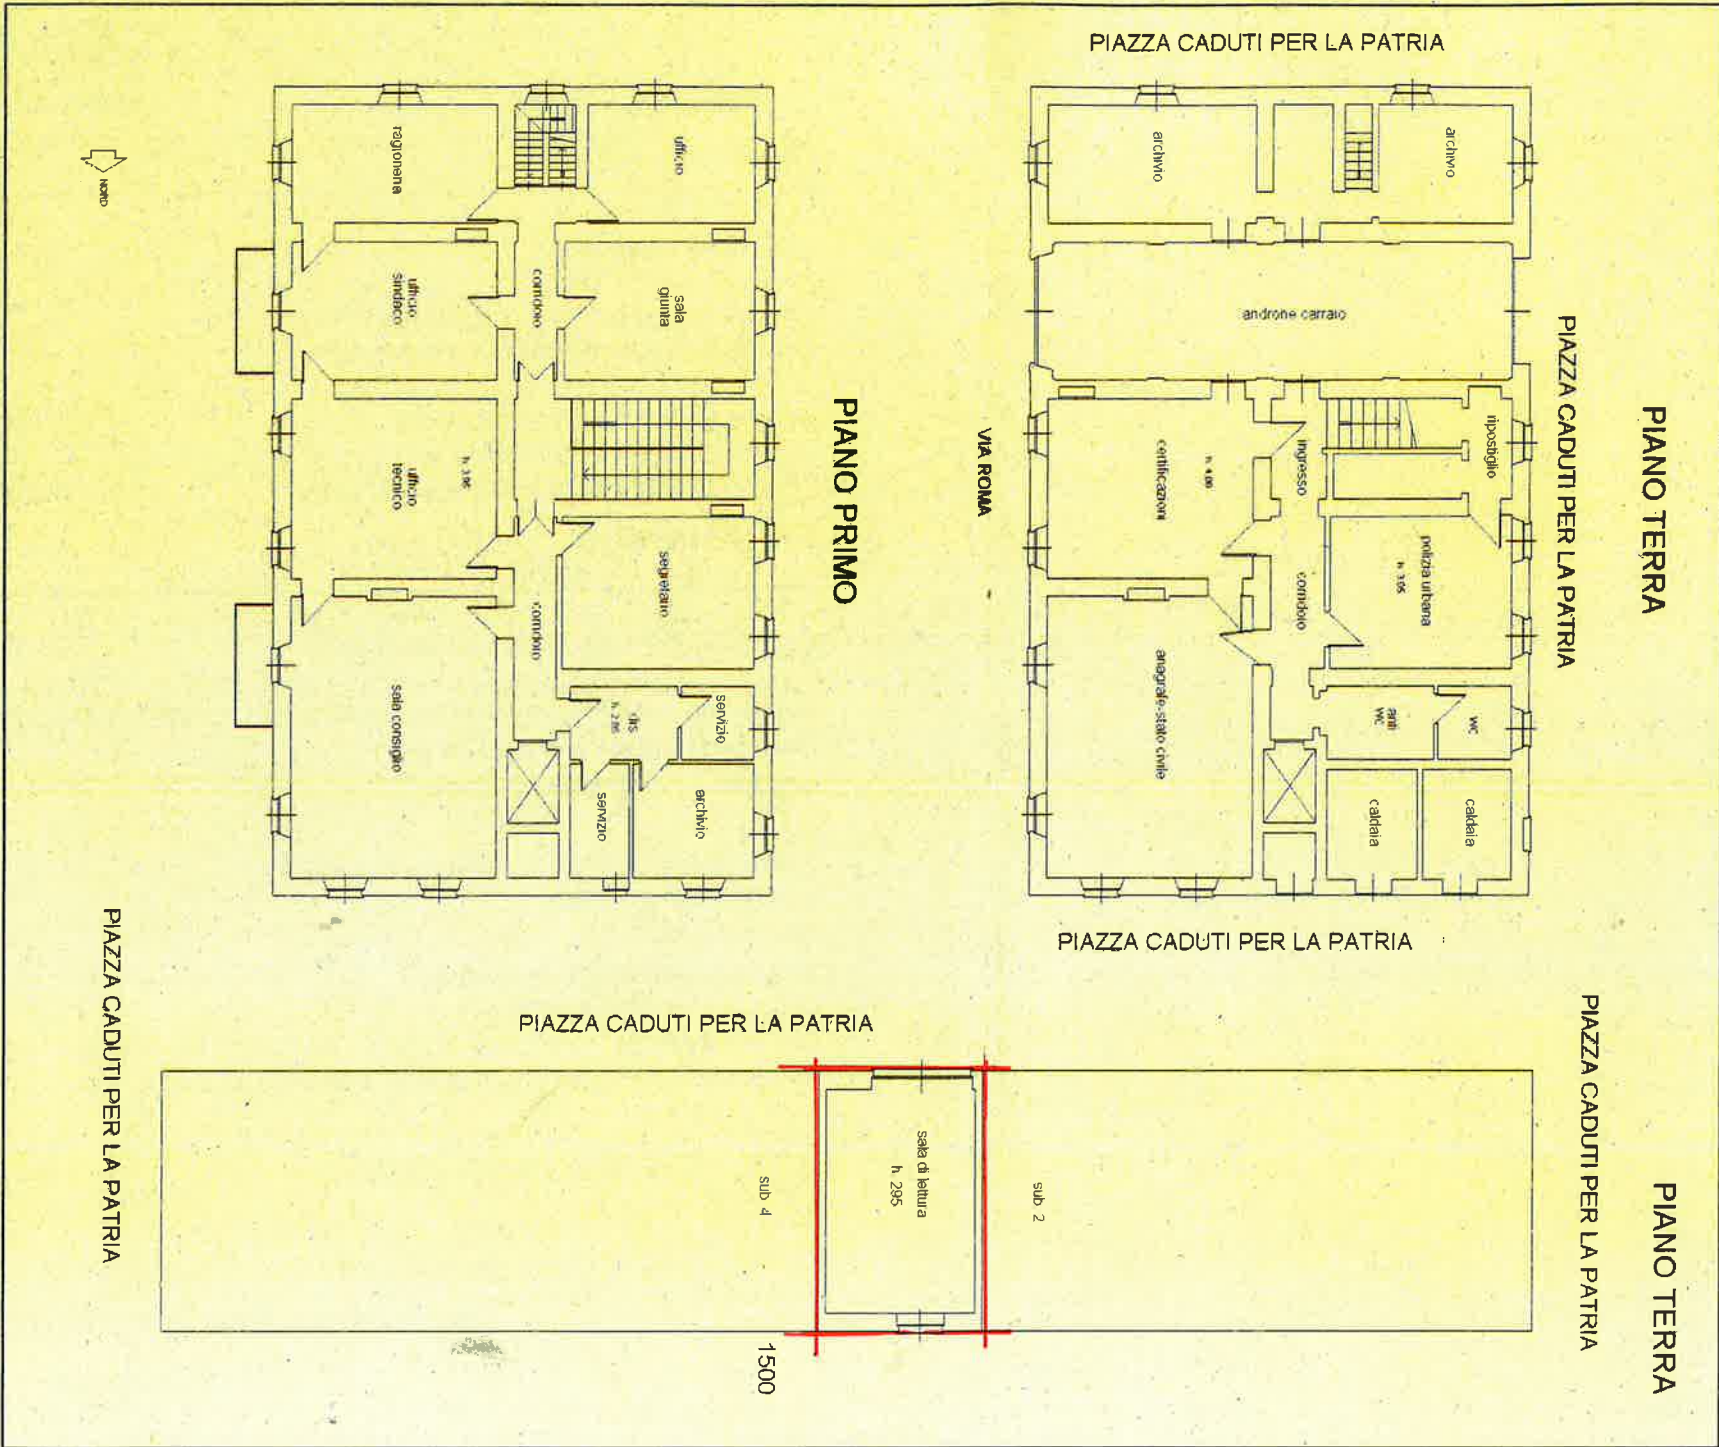

PIANO PRIMO

