


Allegato A: Planimetria - scala 1:100

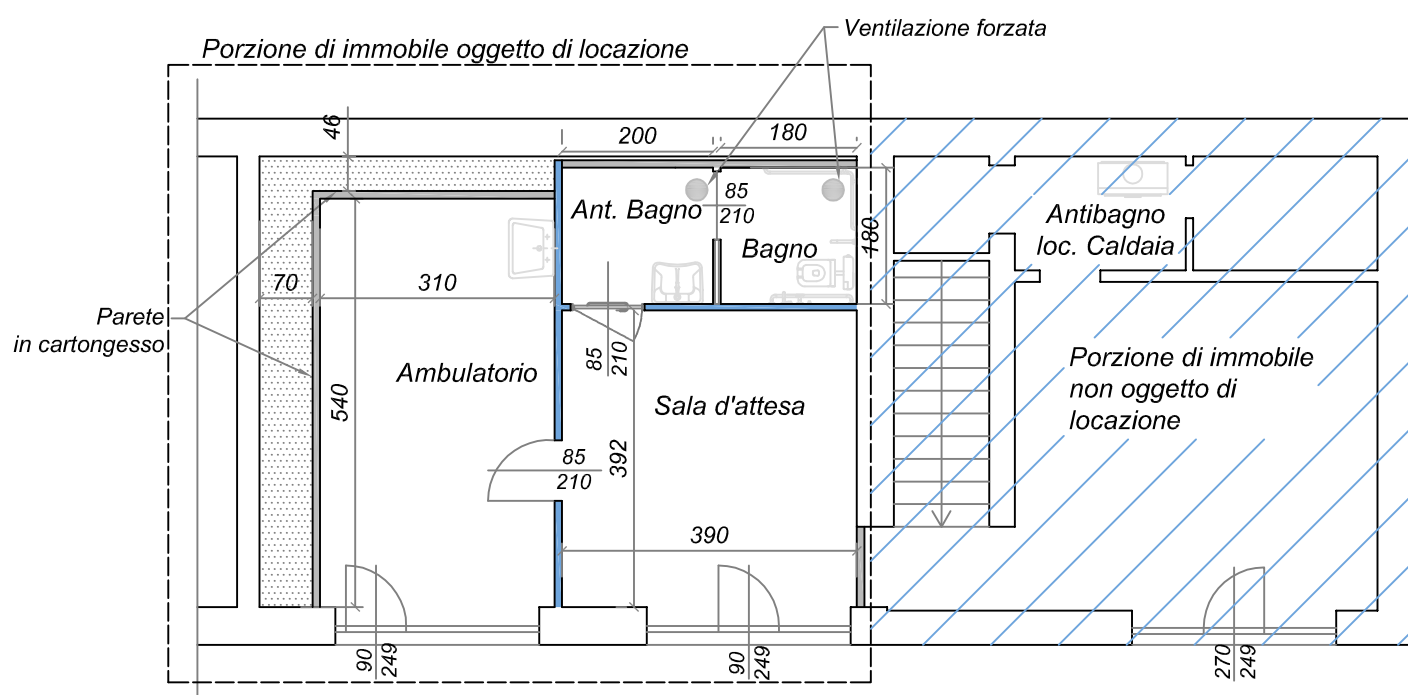

Piazza Caduti per la Patria