


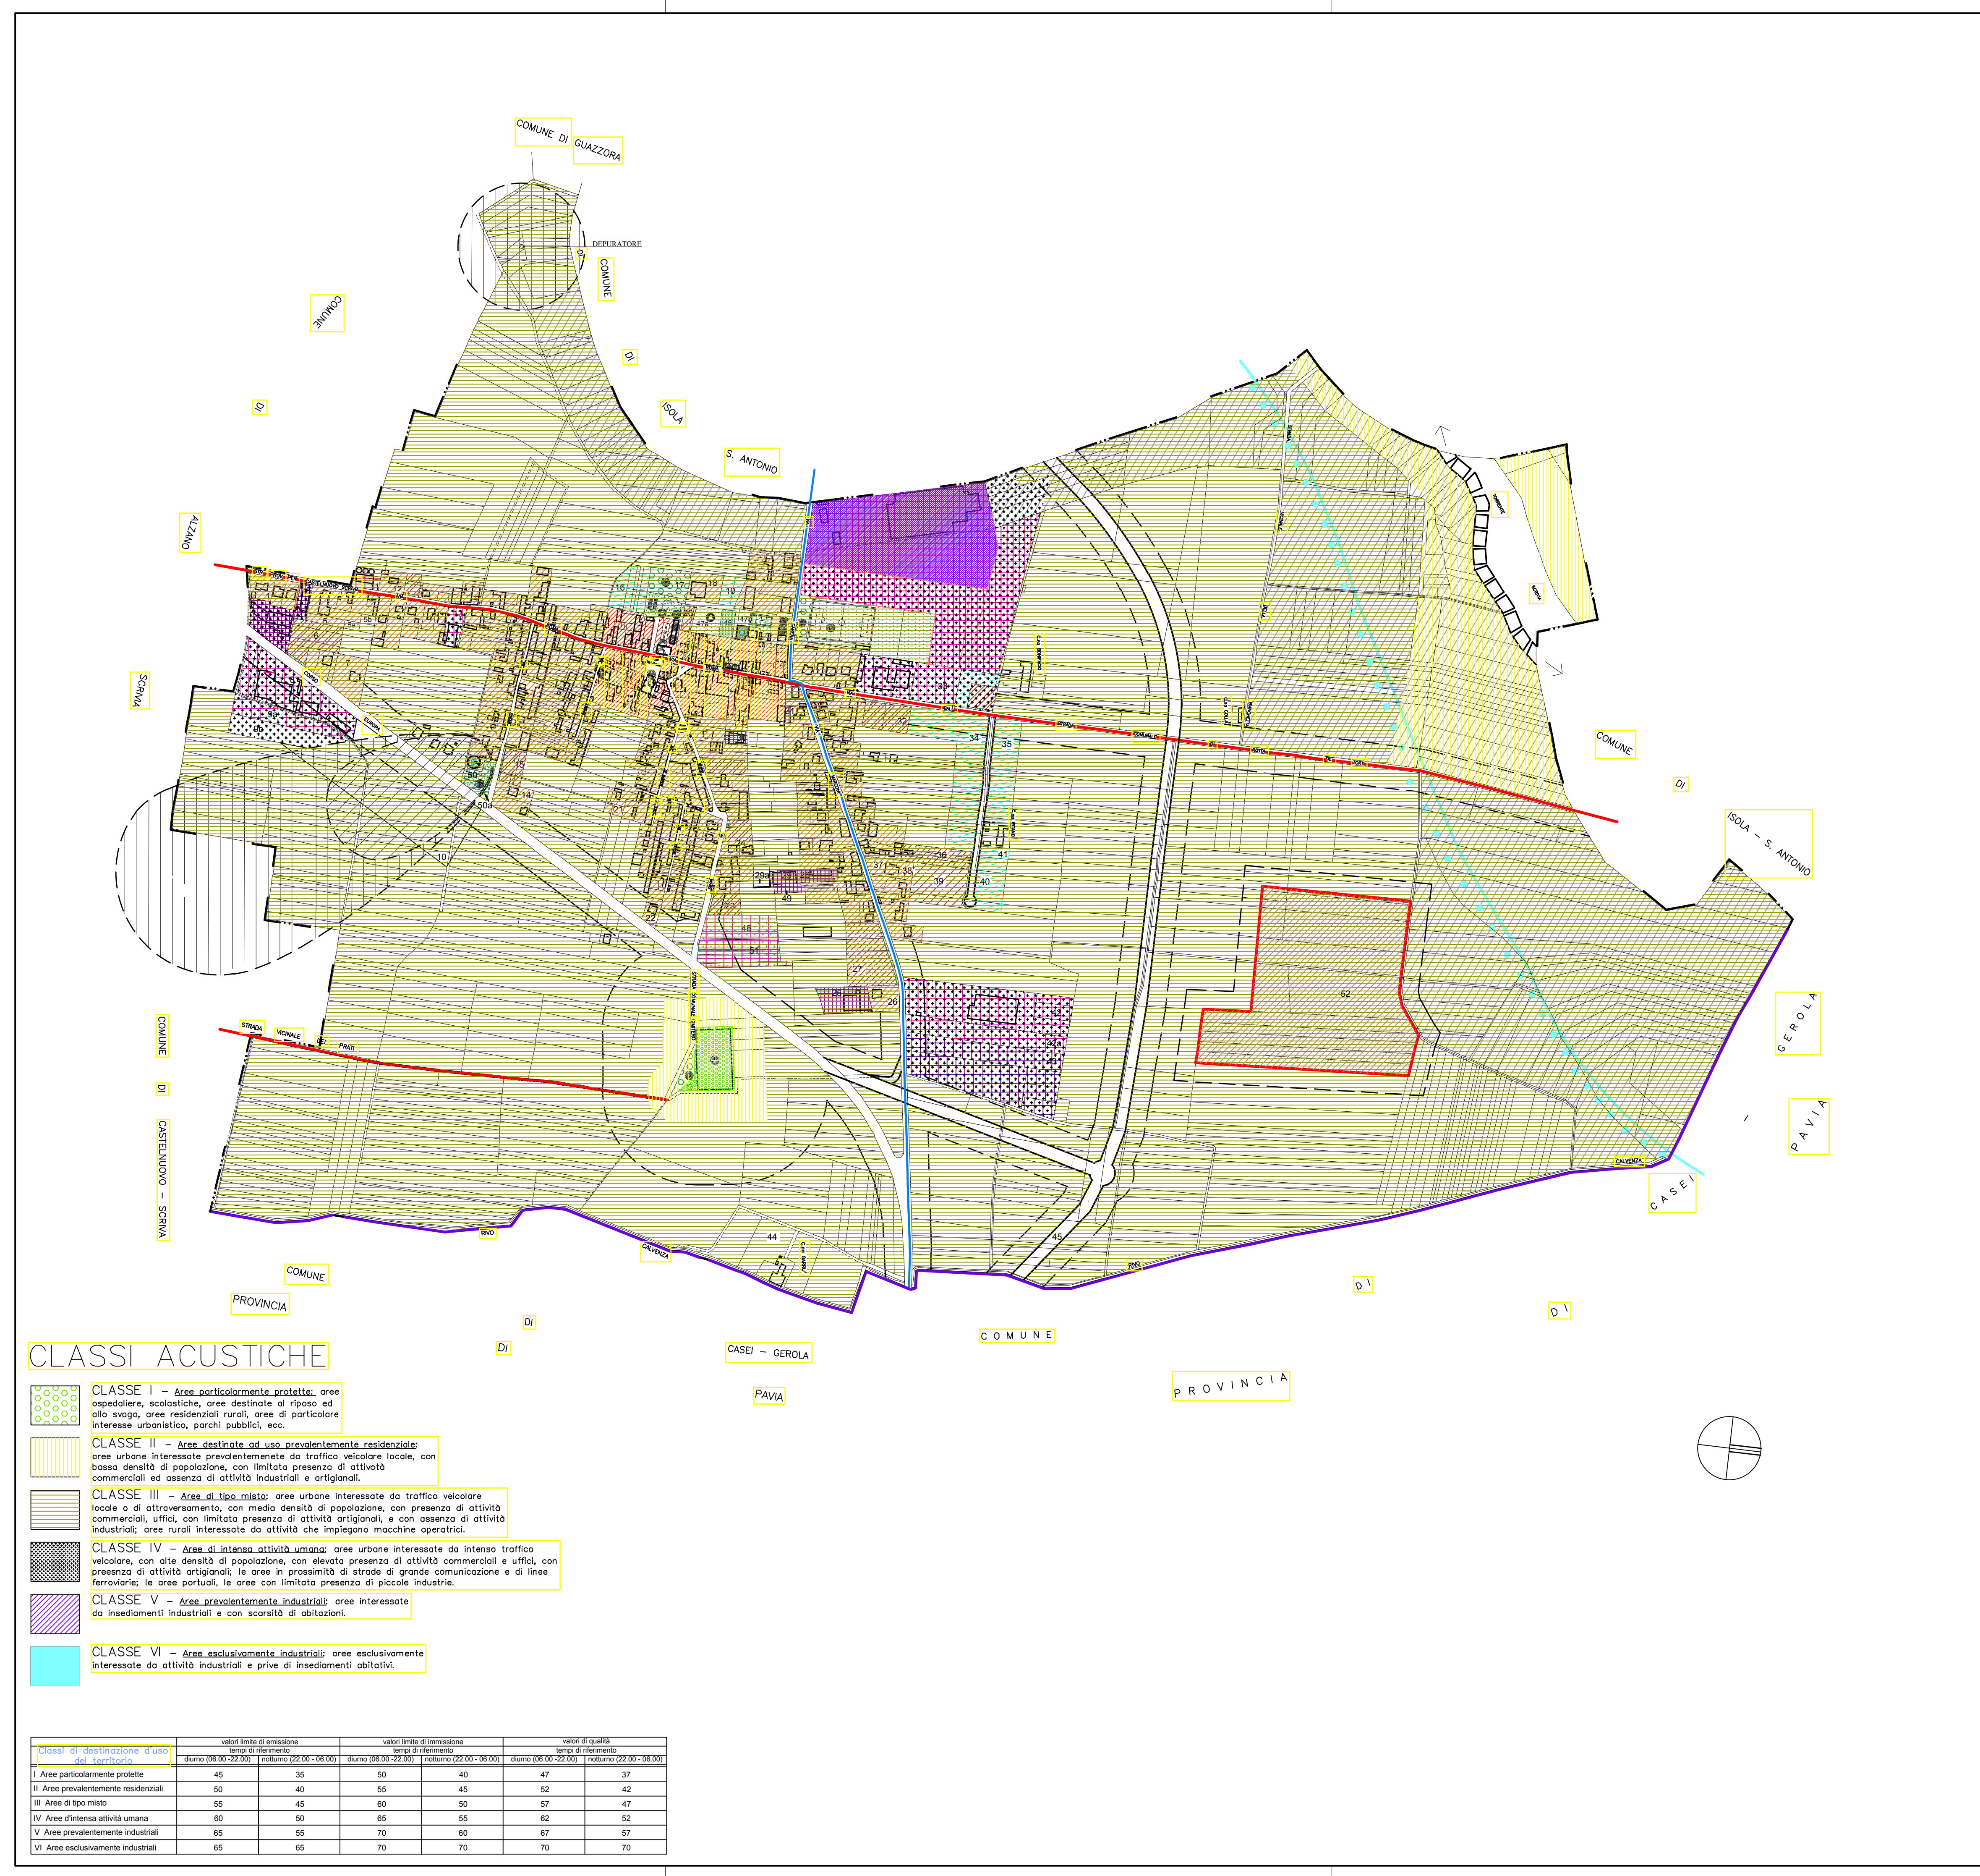

SIMBOLO	DESTINAZIONE	N.T.A.
	Edifici di interesse pubblico	—
	A Centro storico	art. 24
	B Centro abitato	art. 25
	C Aree di sviluppo residenziale	art. 26
	C ₁ Aree di sviluppo residenziale Concessione Convenzionata - PEC in caso di diversa distribuzione di verde e aree a parcheggio	art. 26
	C ₂ Aree di sviluppo residenziale Concessione Convenzionata	art. 26
	D Industriale	art. 27
	D ₁ Industriale e artigianale (P.E.C.)	art.27 bis
	D ₂ Artigianale	art.27 ter art.27quater
	D ₃ Industriale e artigianale (lavoro e stoccaggio di prodotti ortofrutticoli)	art. 27
	Z Area destinata a discarica	art.29 ter
	E Zona rurale	art. 28
	EV Zona a vincolo speciale	art.29 bis
	Religiosi e Culturali	art. 29
	Istruzione	art. 29
	Verde e servizi sociali	art. 29
	Parcheggio	art. 29
	Depuratore	art.32 bis
	Pozzo acquedotto comunale	art.32 ter
	Zona di tutela assoluta del pozzo	art.32 ter
	Zona di rispetto ristretta	art.32 ter
	Zona di rispetto allargata	art.32 ter
	Limite aree di rispetto stradale, cimiteriale fluviale, depurazione e discarica	art.30-31 32-32 bis

EDIFICI DI INTERESSE PUBBLICO

SIMBOLO	DESTINAZIONE
	Culto
	Municipio
	Scuola materna
	Scuola elementare
	Ambulatorio
	Cimitero
	Pro Loco
	Poste
	Sport
	Monumento

CONSISTENZA SPAZI PUBBLICI

SPAZI	DENOMINAZIONE	SIMBOLO	PRESENZE	CONSISTENZA
	Istruzione		2	1.342 MQ
	Religiosi e culturali		3	1.004 MQ
	Verde e Sport		4	20.012 MQ
	Parcheggio		3	5.374 MQ
	Verde e Parcheggio		2	5.431 MQ
	Attrezzature ad uso collettivo		1	951 MQ

PIANO TERRITORIALE PROVINCIALE
Governo del Territorio - Vincoli e Tutele
(art. 33 ter delle N.T.A. della Variante)

SIMBOLO	DESCRIZIONE	RIF. N.d.A.
	Area di interesse archeologico	art. 11.1
	Area di salvaguardia finalizzata all' istituzione di nuove aree protette	art. 15.3
	Progetto Territoriale Operativo del Po	art. 12
	Limite tra la fascia B e la fascia C	art. 12
	Ambiti a vocazione omogenea	art. 8

PIANO TERRITORIALE OPERATIVO
(art. 33 ter delle N.T.A. della Variante)

SIMBOLO	DESCRIZIONE	RIF. N.d.A.
	Assi portanti del sistema di accessibilità'	art. 3.8
	Principale corridoio ecologico	art. 3.3

COMUNE DI MOLINO DEI TORTI
PROVINCIA DI ALESSANDRIA

P.R.G.
revisione generale dello strumento urbanistico vigente
VARIANTE PARZIALE N° 7
(art. 17 L.R. 56/77 e s.m.i.)

**RAFFRONTO TRA ZONIZZAZIONE ACUSTICA
E ZONIZZAZIONE URBANISTICA**
aggiornamento cartografico dicembre 2002

TAVOLA 12	SCALA 1:5000	DATA:
Il Progettista Dott. Arch. Paola Pletu	Il Sindaco	Il Responsabile del procedimento

PLEBA & PLEBA
architettura urbanistica geologia

15045 SALE - VIA MENTANA N. 10 TEL 0131- 828418 FAX 0131- 846735
E-mail pleba@pleba@fastwebnet.it